



GREVE KOMMUNE

HOLMEAGERVEJ 2 · 2670 GREVE · FAX 43 97 90 90 · TELEFON 43 97 97 97

ÅBEN: HVERDAGE KL. 10-13, TORSDAG TILLIGE KL. 16-18.30 · TELEFONERNE ER ÅBNE FRA KL. 8.

TEKNISK FORVALTNING

Grundejerforeningen Åsager
v/ P. K. Larsen
Firhøj 59
2690 Karlslunde

Vort journal nr.

Deres reference

Dato

94-1021
tl/lb

7. juli 1994

Standard godkendelse af 15°'s tagprojekt, Roslev-Huse,
type 110 AH-2, grundejerforeningen Åsager.

Ved brev af 1. juli 1994 har grundejerforeningen Åsager anbefalet og godkendt et standard projekt for tag-udskiftning, udarbejdet af tømrermester Lars Christian Benn den 28. juni 1994.

I den anledning og under henvisning til bestemmelserne i lokalplan 13.08 A § 8.2 meddeles hermed den fornødne godkendelse.

Godkendelsen omfatter alle huse af samme type i grundejerforenings område, og arbejdet kræver herefter ingen særskilt ansøgning fra den enkelte ejer, jævnfør bygningsreglement for småhuse 1985 afsnit 1.2, blot det svarer til ovennævnte projekt.

Vi skal på den baggrund anmode grundejerforeningen om at formidle betingelserne/retningslinierne i det godkendte projekt til fremtidige interesserede ejere.

Med venlig hilsen

Torben Laustsen
bygningskonstruktør

Kopi sendt til ejerne af Åsager 2 og 4.

Bilag: Kopi af godkendt projekt.

KOPI



Projektbeskrivelse vedrørende
tag-udskiftning Åsager 2-4

28-06-94

GRÆNSE UDVIKLING TEKNIISK FORVALTNING					
J.nr.: 94-1021					
Modt.: 4 JULI 1994					
PLV		BYPL	R.L.	VEJL.	SEKR.

Kvægtorvsgade 1
1710 København V
Telefon 31 24 63 23

- Eksisterende tagbeklædning afmonteres
- Nye spær med 15 graders hældning opstilles og forankres i eksisterende rem med sønvinkler 90/90 og kam søm
- Der isoleres med min 200 mm isolering.
- Der monteres vind afstivning i henhold til tegning.
- Lægter 38x56 mm monteres
- Tagplader Eternit-type B-6 farve; sort, monteres med udluftningsklodser i tagfod og iøvrigt i henhold til monteringsanvisninger fra fabrikken.
- Gavlbeklædning :12mm vandfast sporet x-finerplade malet i jordfarve.
- Vindskeder og stembrædt 150x28 ru fyr
- Udhængslist 22x44 ru fyr
- Tagrender 110mm grå


Godkendt. 30/6-94.

Grundejerforeningen

»Åsager»


2690 KARLSLUNDE

[Handwritten signature]

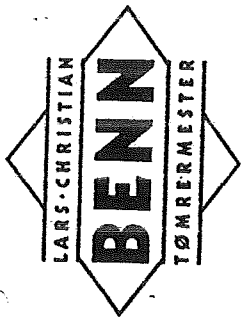


Kvægtorvsgræde 1 · 1710 Kbh. V · Telefon 01 24 63 23

Allt tømrer- og snedkerarbejde udføres

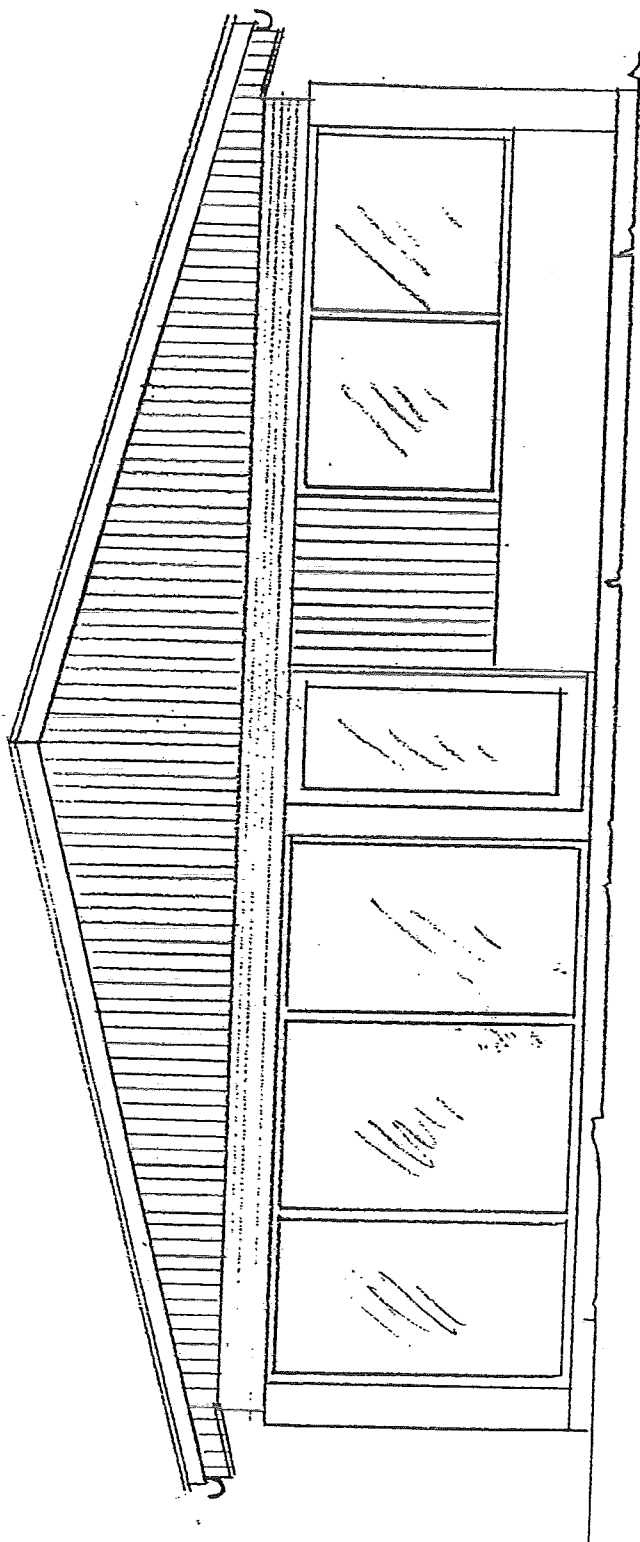


GAVL MOD ÅSAGER 1:50

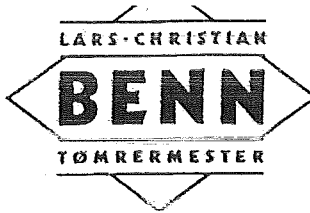

Kvægtorvsgade 1 · 1710 Kbh. V · Telefon 31 24 63 23

Alt måles og medbrugsbyrje tillaves

GITTERSPÆRFAK 15° SKITSE 1:40 UEDLAGT

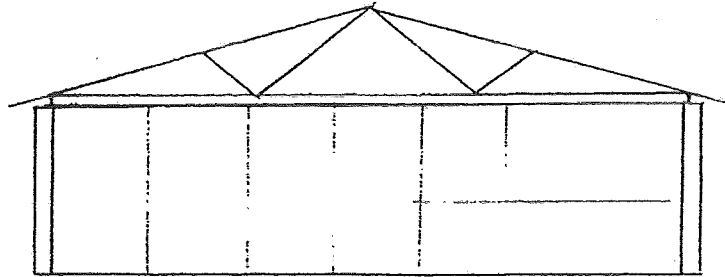


NR SPÆRHØJD.
1220

FACADE

8960

CA 500
x x

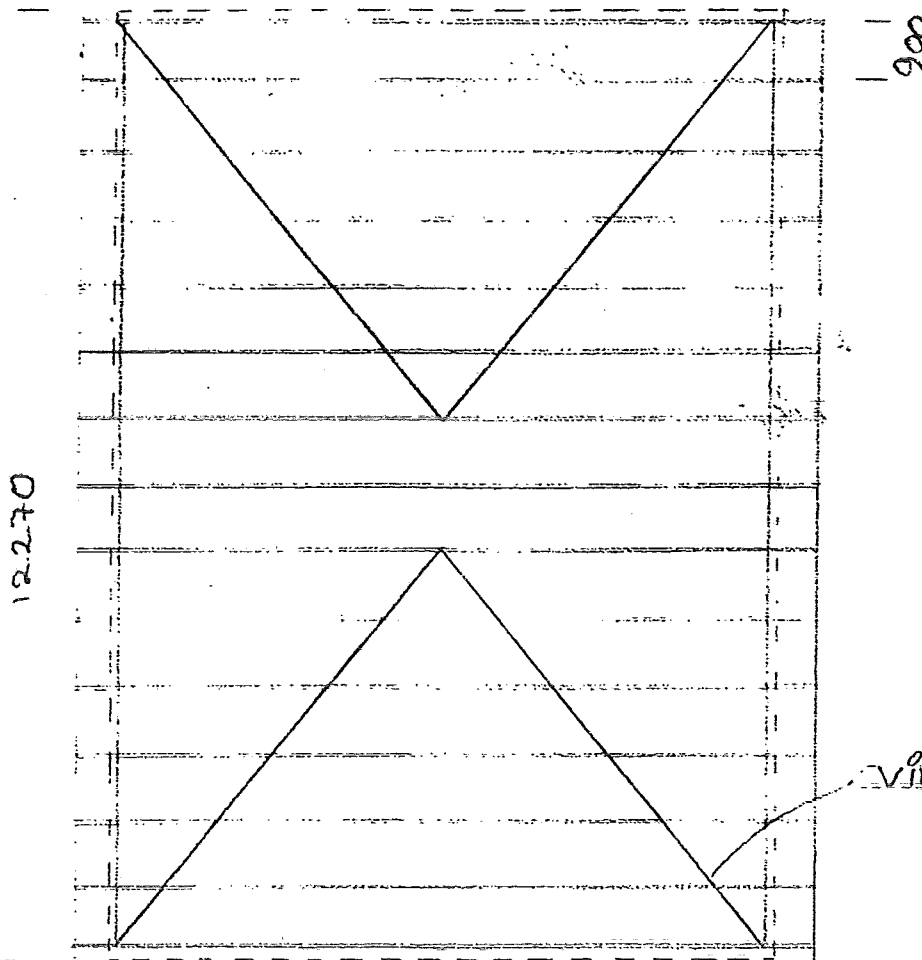


12270


VINDREYDS

SPÆR OG AFSTIVINGSPLAN MÅL 1:100

ALLE SPÆR FORANKRES I EKS. SPÆR OG REM.

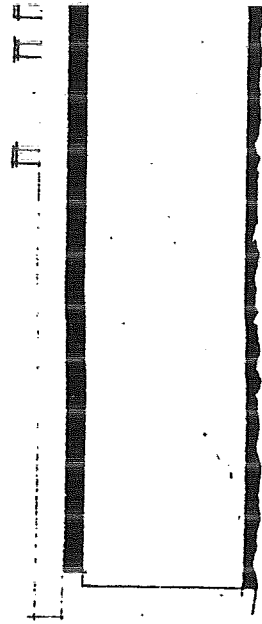

facade mod stue og varelse

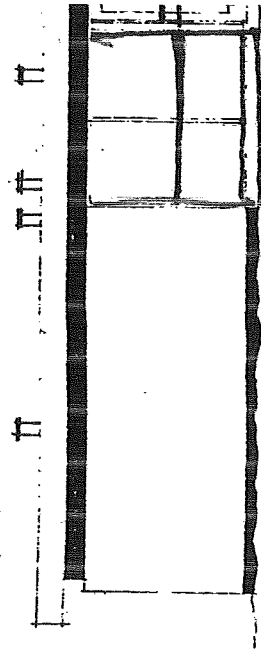


indgangsfacade


ca.
 $\frac{118 \times 110}{120 \times 120}$

høj 165
 158 + 108

208-

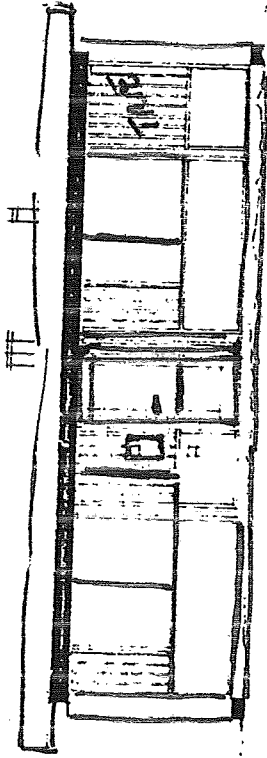

facade mod bryggers

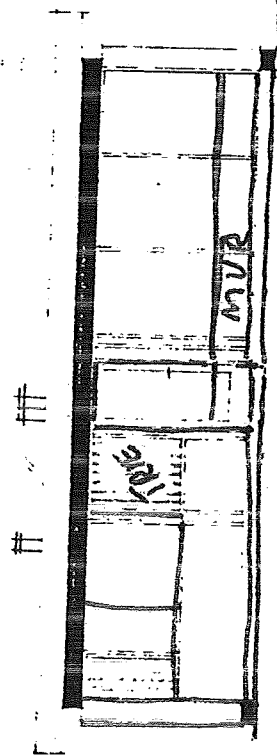

facade mod have